


RZUT DACHU

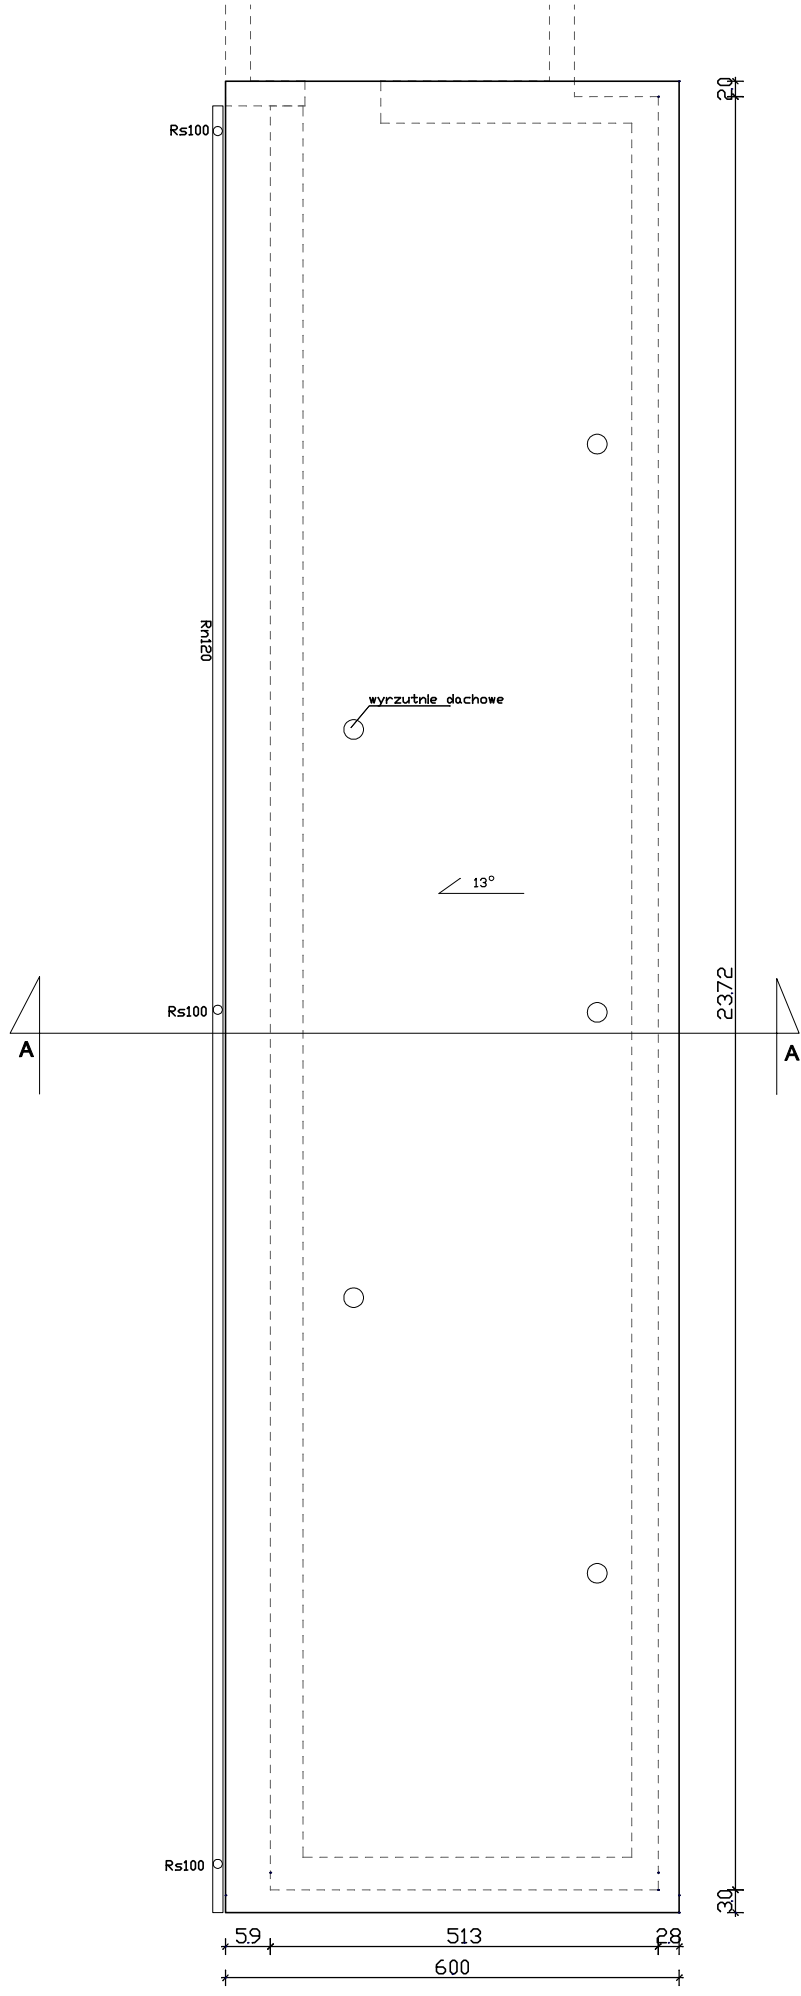

JEJINDSTKA PROJEKTOWA:	mgr inż. Janusz Konusz 28-400 Płaczów, ul. Grodziskowa 53, tel(0-43) 357 34 68		
TEMAT:	ARCHITEKTURA		
OBIEKT:	ROZBUDOWA Z PRZEBUDOWĄ BUDYNKU CIELETNIKA		
ADRES:	Michałów nr. ewid. gr. 1542/10, 1541		
TYTUL RYSUNKU:	RZUT DACHU		
PROJEKTANT:	Tytuł	NR RYS. 4	
	Imię		
	Nazwisko		
SPRAWDZAJĄCY:	Tytuł		
	Imię		
	Nazwisko	SKALA 1:1000	