RZUT FUNDAMENTÓW

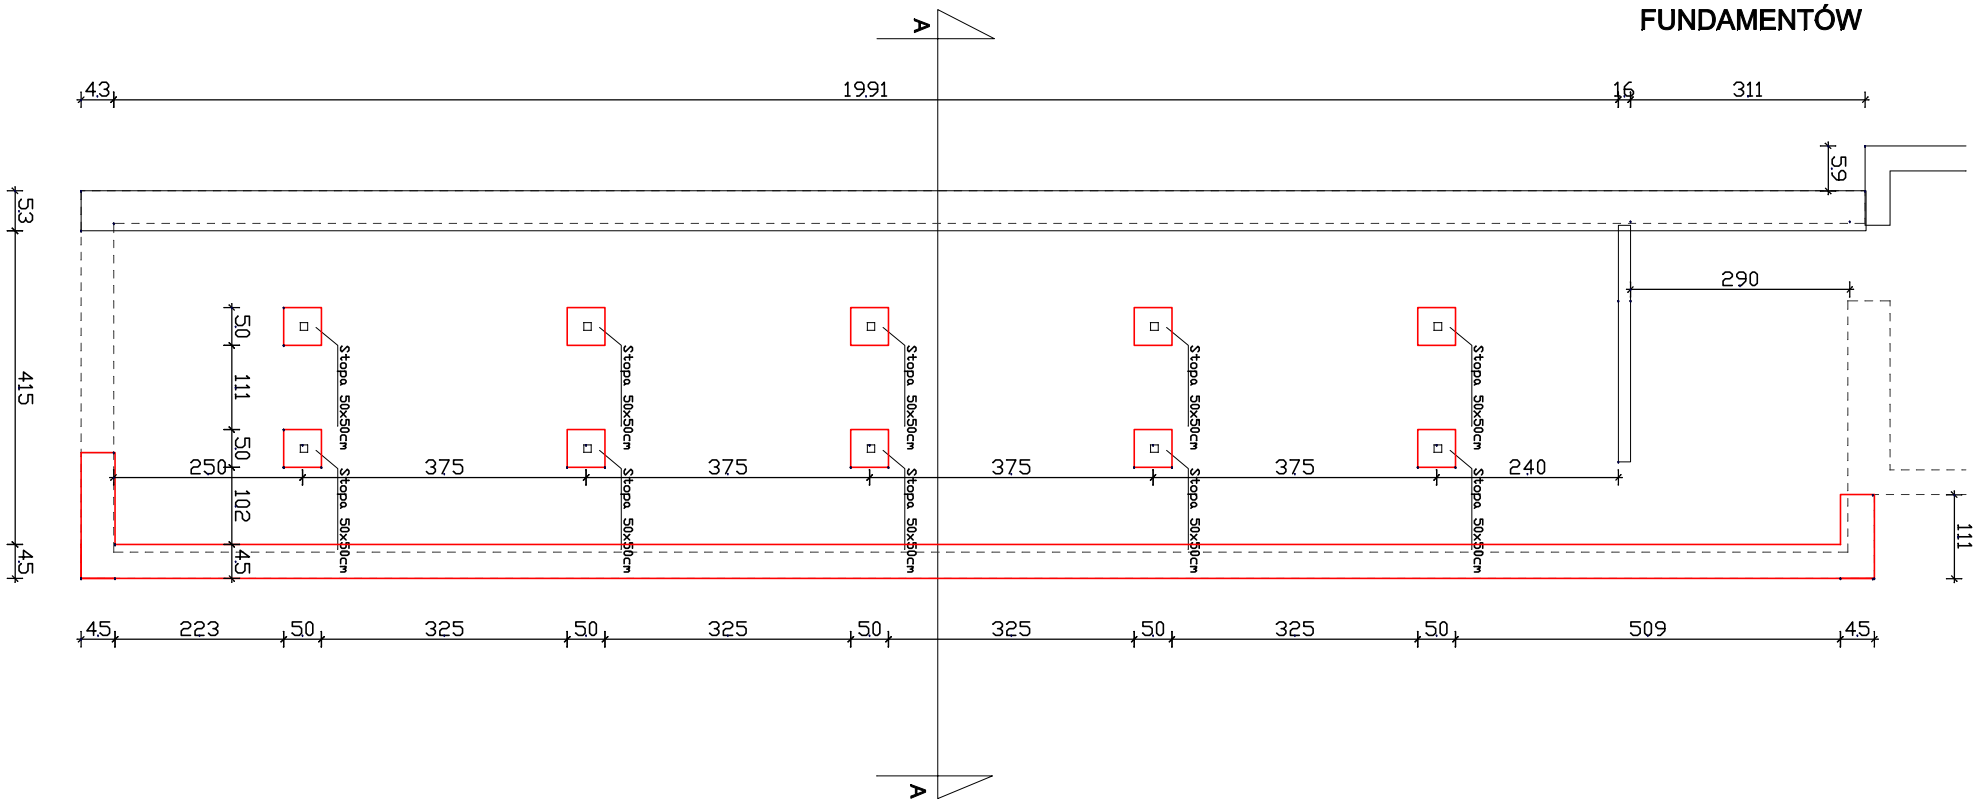

ELEMENTY ISTNIEJĄCE

ELEMENTY PROJEKTOWANE

Ława fundamentowa 45x40 cm
zbrojenie podłużne 4#12, strzemiona o6 co 25cm

Stopa fundamentowa 50x50 cm, wysokość 60cm
zbrojenie krzyżowo 6#12, dwie warstwy, strzemiona o6 co 25cm

JEDNOSTKA PROJEKTOWA:	mgr inż. Janusz Koniusz 28-400 Pińczów, ul. Grodziskowa 53, tel(0-41) 357 34 68		
TEMAT:	ARCHITEKTURA		
OBIEKT:	ROZBUDOWA Z PRZEBUDOWĄ BUDYNKU CIELĘTNIKA		Faza:
ADRES:	Michałów nr. ewid. gr. 1542/10, 1541		Data: czerwiec 2016 R
TYTUŁ RYSUNKU:	RZUT FUNDAMENTÓW		Wydanie:
PROJEKTANT:	Tytuł: Imię: Nazwisko:		NR RYS. 1
SPRAWDZAJĄCY:	Tytuł: Imię: Nazwisko:		SKALA: 1:100