RZUT DACHU

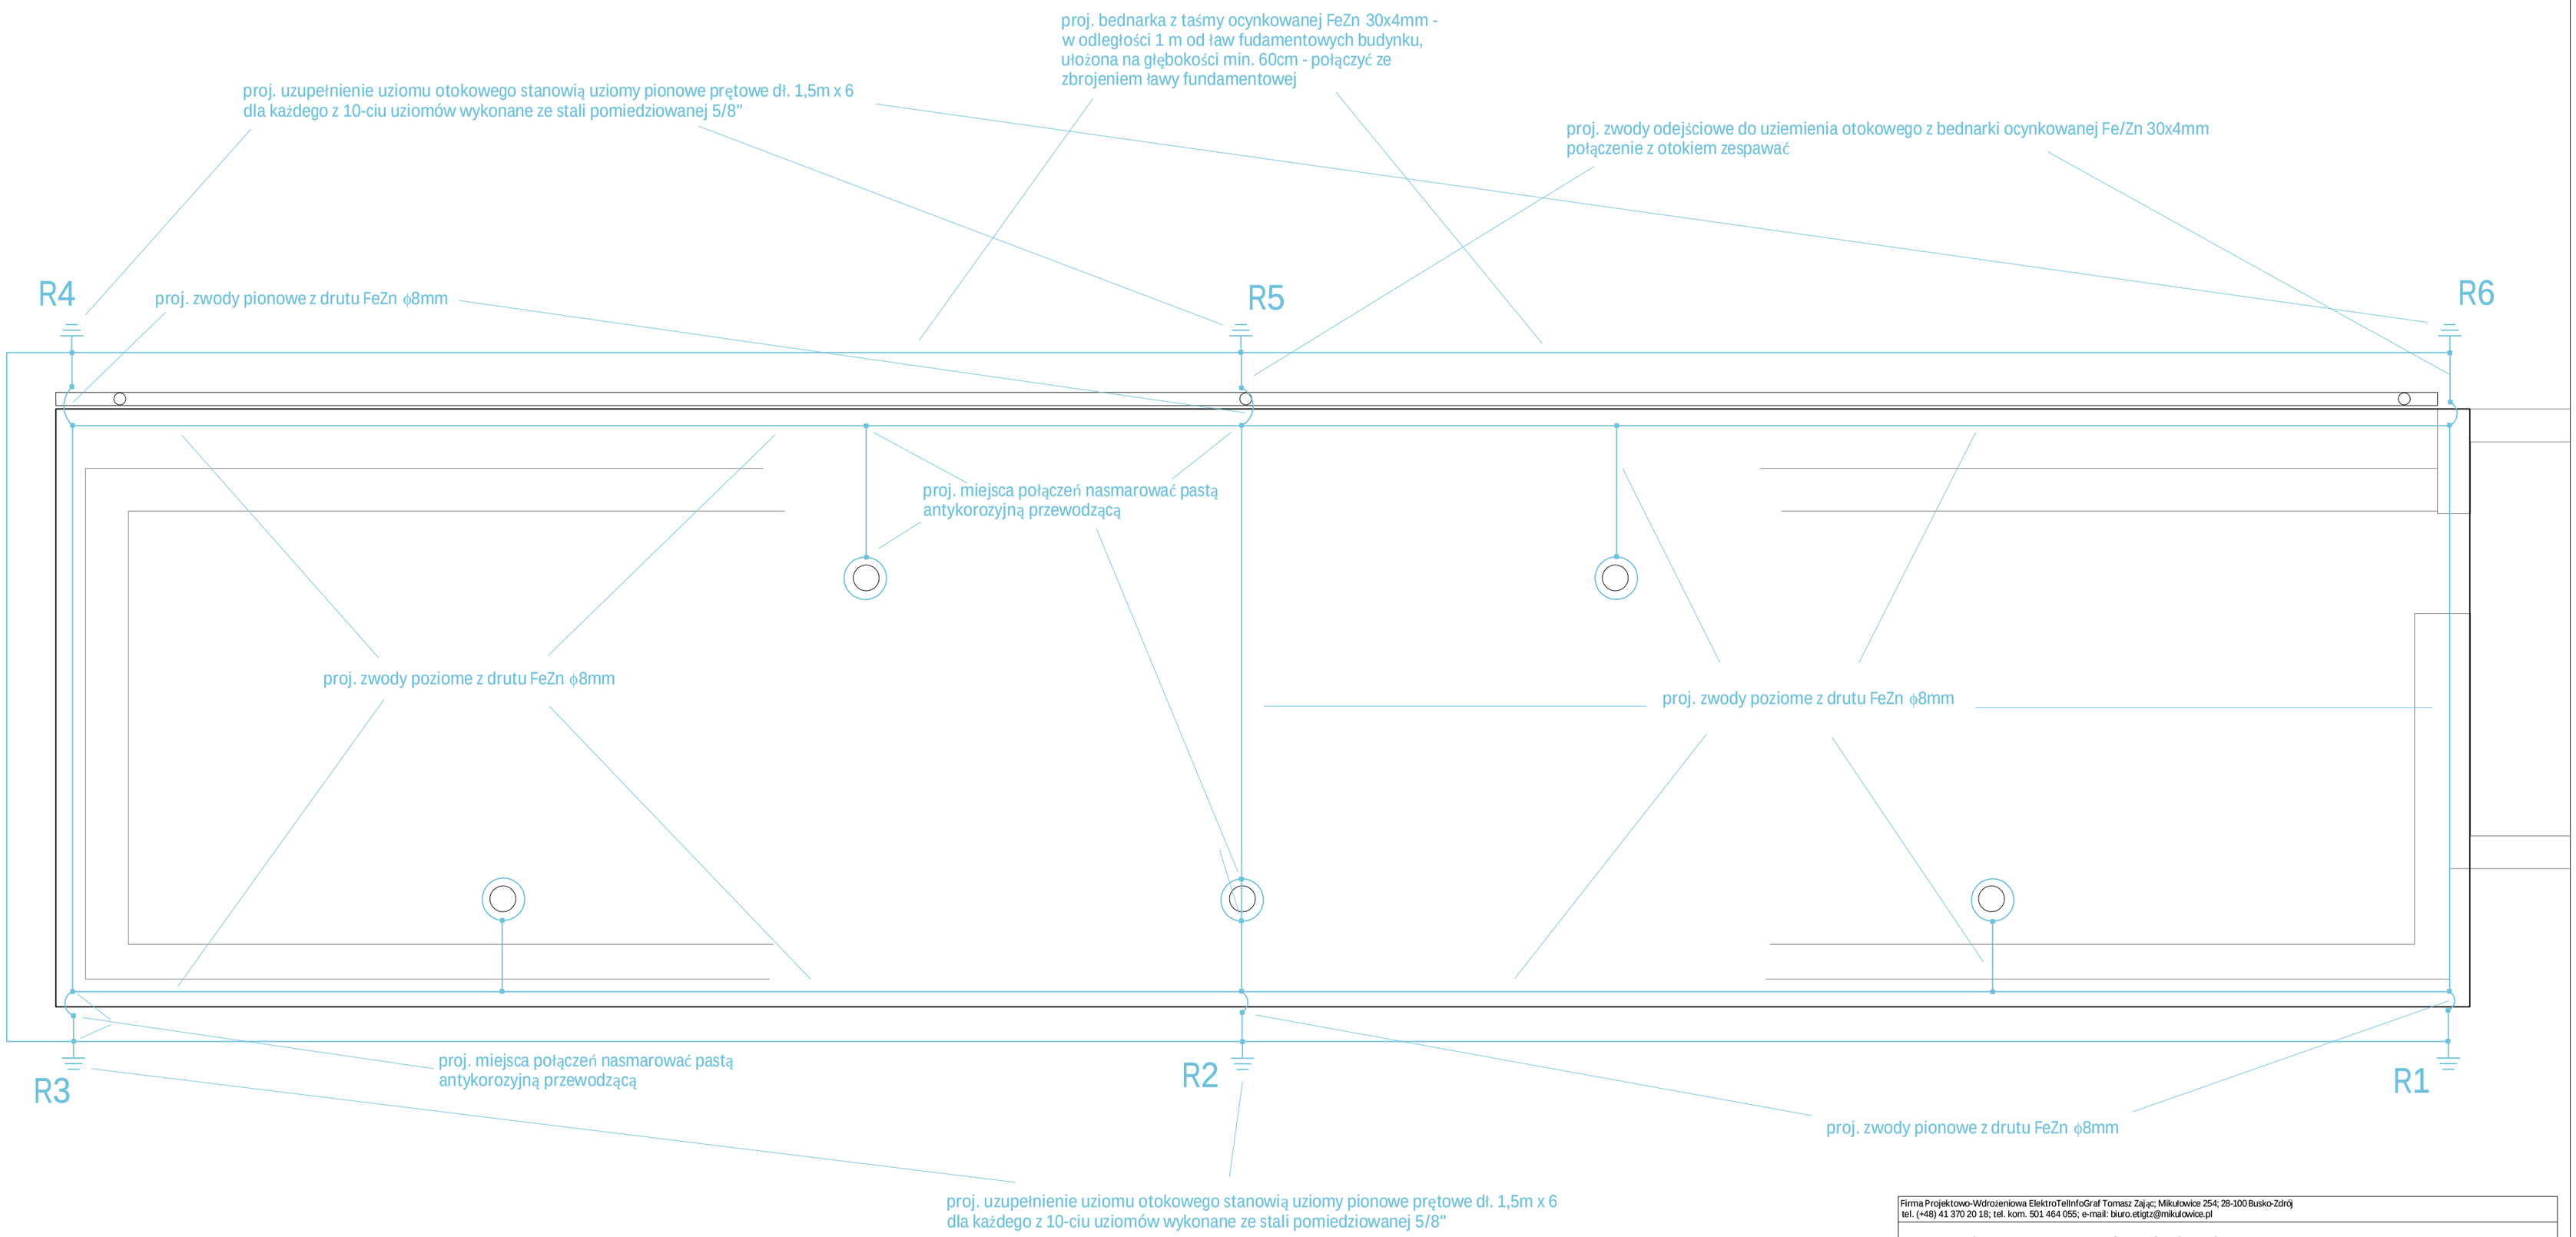

Instalację odgromową wykonać zgodnie z pakietami norm:
PN-IEC 61024 - "Ochrona odgromowa obiektów budowlanych";
PN-EN 62305 - "Ochrona odgromowa";
PN-EN 50164 - "Elementy urządzenia piorunochronnego (LPS)"

Firma Projektowo-Wdrożeniowa ElektroTelInfoGraf Tomasz Zając; Mikułowice 254; 28-100 Busko-Zdrój
tel. (+48) 41 370 20 18; tel. kom. 501 464 055; e-mail: biuro.etigtz@mikulowice.pl

Rzut Dachu - Zewnętrzna instalacja odgromowa

Obiekt:	Budowa budynku cielętnika	Rysunek nr: E04
Adres:	Michałów działka nr ewid. gr. 1542/10	Skala: 1:50
Inwestor:	Stadnina Koni Michałów	

Projektował:	Uprawnienia:	Data:	Podpis:
mgr inż. Tomasz Zając	SWK/0137/PWOE/07	Maj 2016	