


ORIENTACJA
SKALA 1:25000

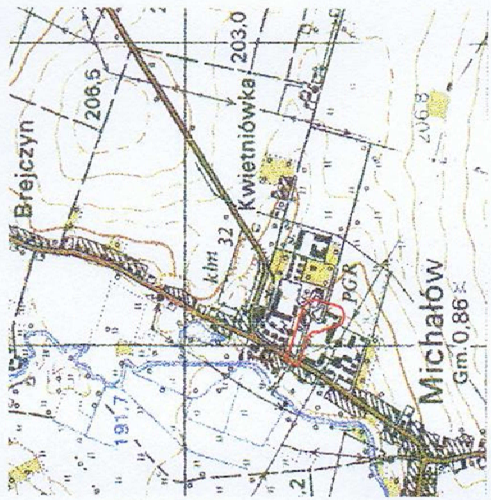

MAPA DO CELÓW PROJEKTOWYCH

MICHAŁÓW
n. ewidencyjna Michałów - obszar wiejski - 260803_2.
MICHALÓW - 260803_2.0006

Michałów
Pińczów
świętokrzyskie
głoszenia roboty - GN.VIII.6642.1.440.2016
data: 7.135.16.22.1.3, 7.135.16.22.3.1
skala 1:500


id współrzędnych płaskich prostokątnych - PL - 2000
dezyjny układ wysokości PL - KRON86-NH
dezyjny układ odniesienia PL-ETRF2000

realizację fragmentu mapy syf. wys. oraz mapę do celów
aktowych wykonał 15.06.2016 J.A.W.POMIAR sc. Busko Zdrój
data uprawnowiony mgr inż. Andrzej Mitka nr upr. zawod. 10821.

w ramach projektowanej inwestycji budowlanej mapa została
opracowana bez badania obciążeń służebnościami gruntowymi
wymionymi w księgach wieczystych.
wyklucza się istnienia w terenie innych nie wskazanych na
większej mapie urządzeń podziemnych, które nie były zgłoszone
inwentaryzacji lub o których brak jest informacji
stytutu ciałach branżowych.

liczba działek przyjęto zgodnie z Ewidencją Gruntów i Budynków.
zarys aktualizacji oznaczono linią koloru czerwonego.

SŁUGI GEODEZYJNE GEODETA UPRAWNIENI
mgr inż. J.A.W. POMIAR s.c.
ul. Jana Górnego 10, 26-430 Pińczów
tel. 357.25.85 tel.kom. 0 608 884 067
NIP 550-178-29, NIP 655-10-06-680
s. rob. 128/2016
Pińczów 2016.06.15

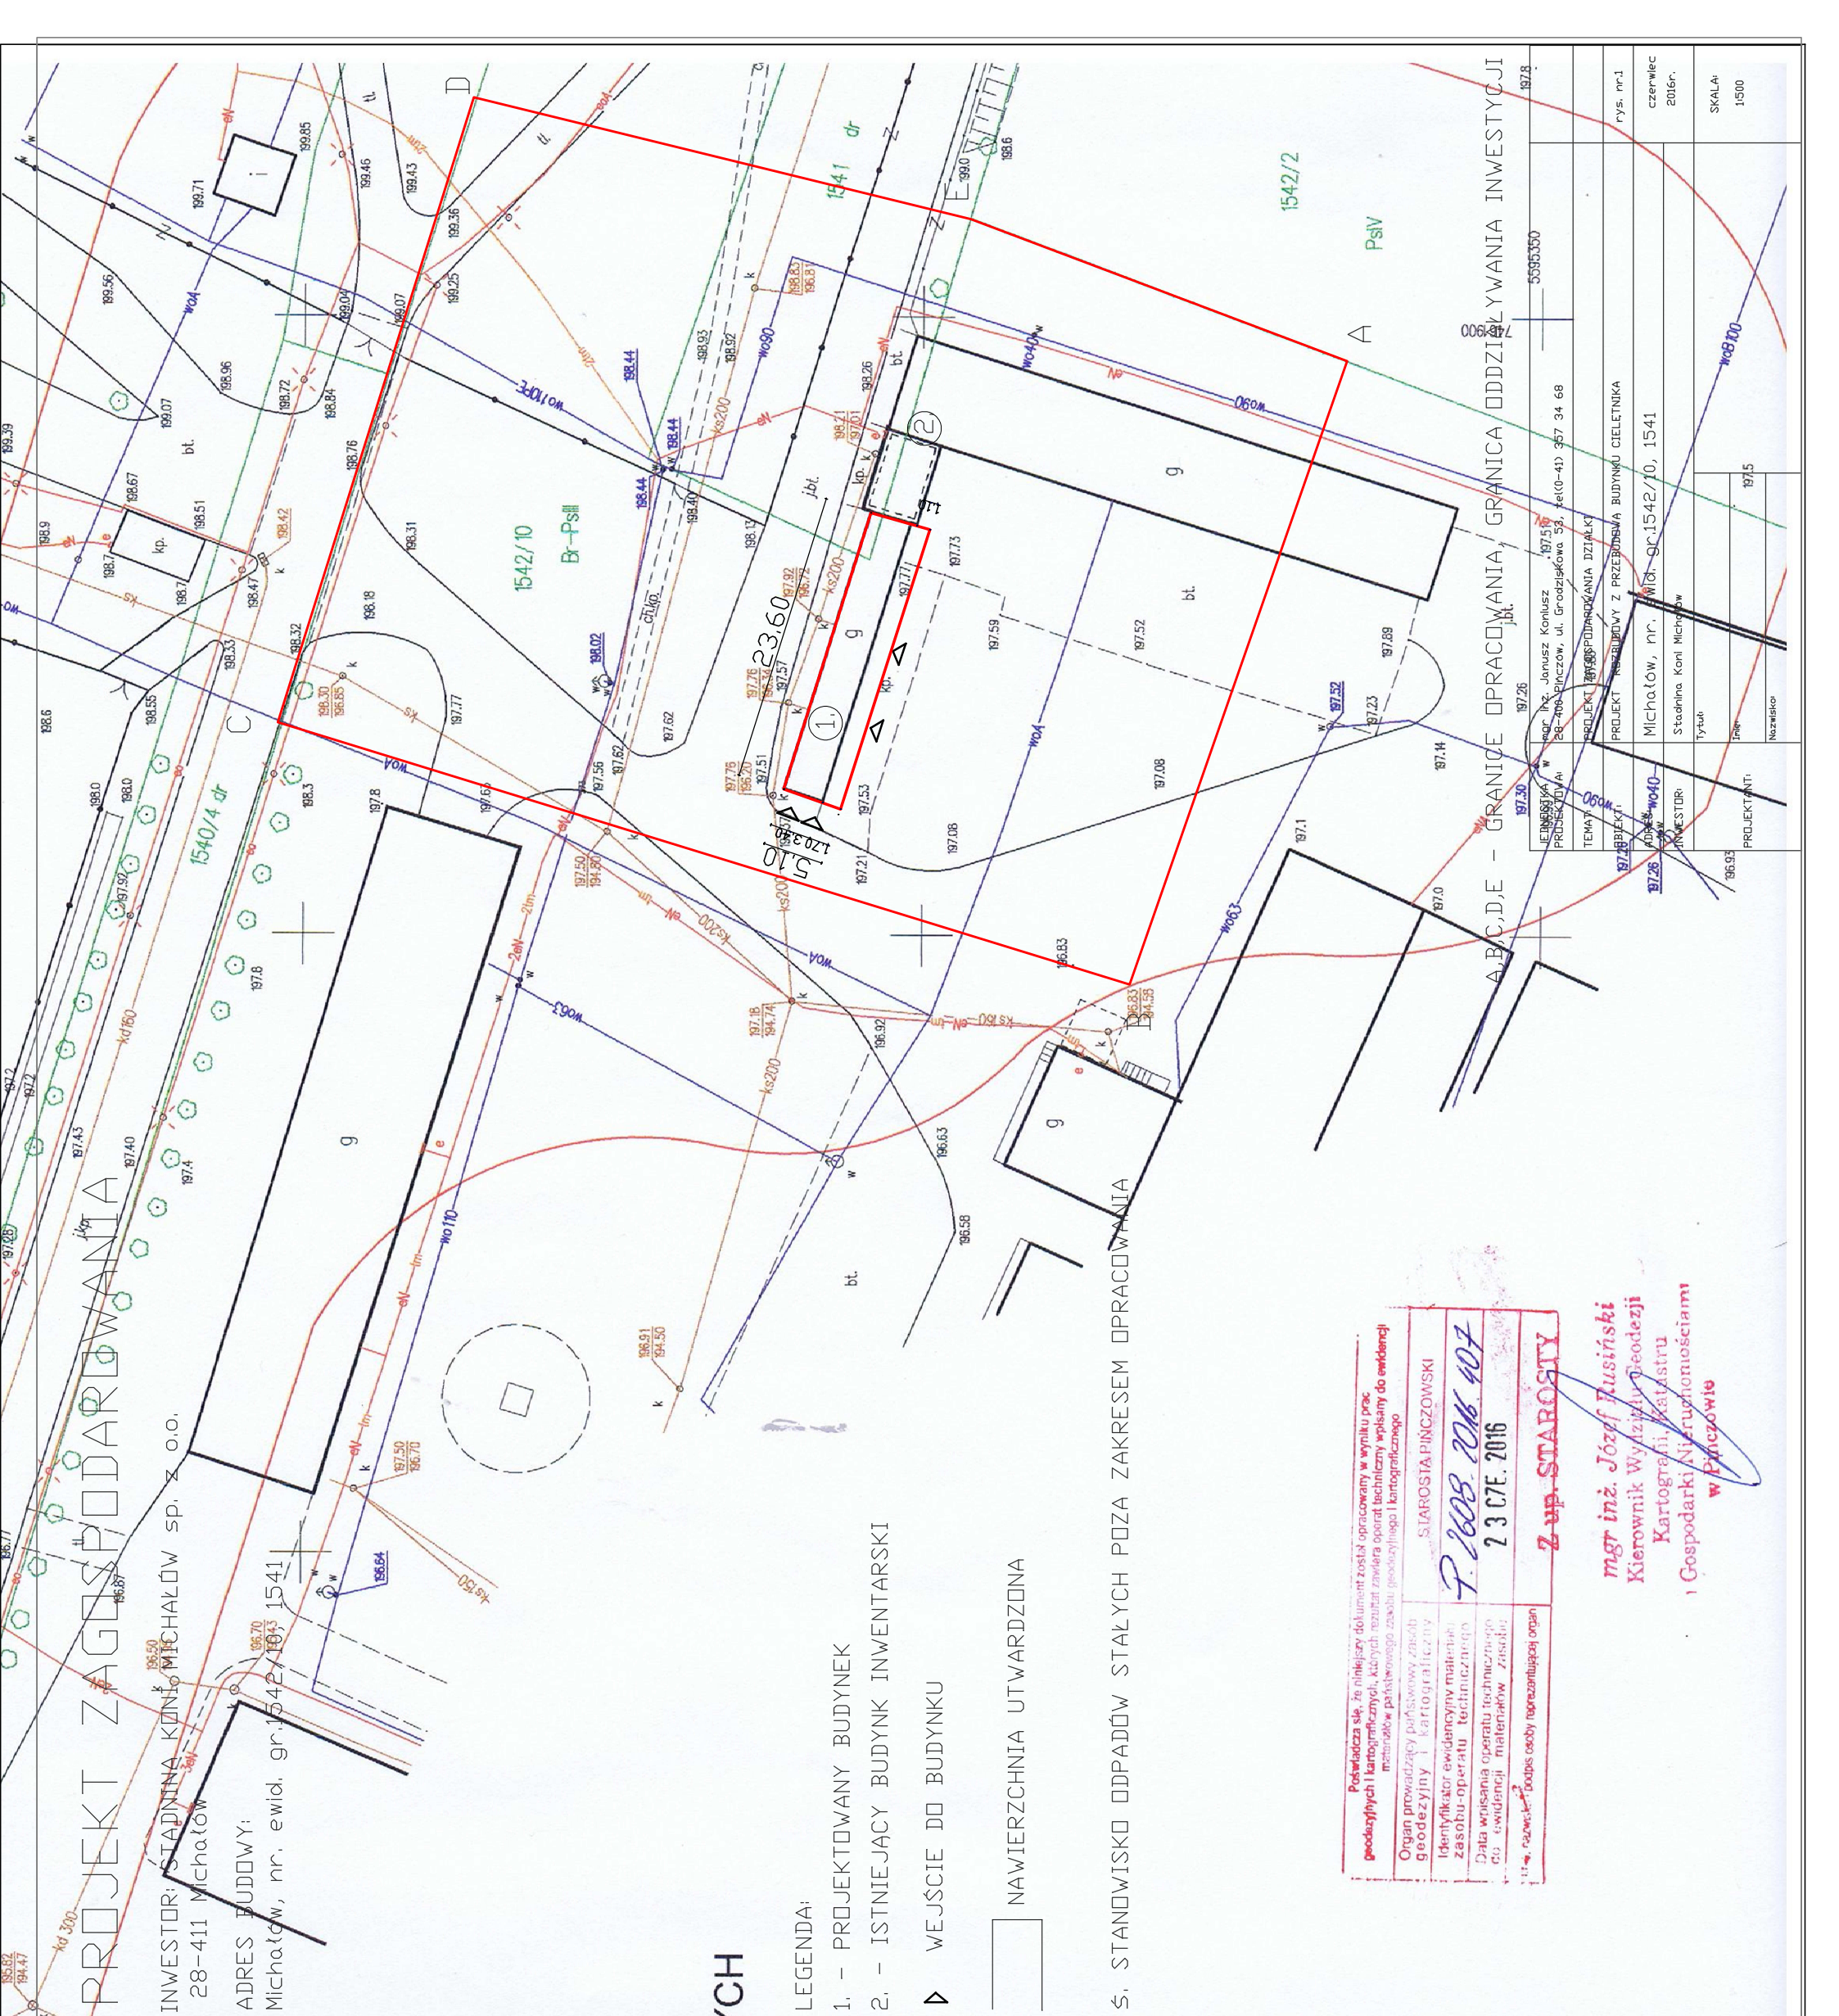

- LEGENDA:
- 1. - PROJEKTOWANY BUDYNEK
 - 2. - ISTNIEJĄCY BUDYNEK INWENTARSKI
 - ▷ WEJŚCIE DO BUDYNKU
 - NAWIERZCHNIA UTWARDZONA

Ś. STANOWISKO ODPADÓW STAŁYCH POZA ZAKRESEM OPRACOWANIA

Podpisz się, że niniejszy dokument został opracowany w wyniku prac projektowych i kartograficznych, których rezultat zawiera operat techniczny wpisany do ewidencji materiałów państwowego zasobu geodezyjnego i kartograficznego	
Organ prowadzący państwowy zasób geodezyjny i kartograficzny	STAROSTA PIŃCZOWSKI
Identyfikator ewidencyjny materiału zasobu-operatu technicznego	P.2608.2016.407
Data wpisania operatu technicznego do ewidencji materiałów zasobu	23 C7E. 2016
* - razowe, * - odpis osoby reprezentującej organ	
Z up. STAROSTY	

mgr inż. Józef Jusziński
Kierownik Wydziału Geodezji
Kartografii i Katastru
i Gospodarki Nieruchomościami
w Pińczowie

SKALA 1:500	1500